




MediaCom II, Hütteldorferstrasse, Wien

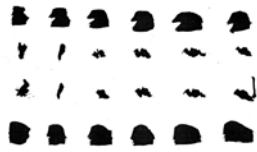


Ziel dieses Projekts ist es eine internationale Media-agentur in einem denkmalgeschützten Industriebau aus dem Jahr 1910 unterzubringen. In diesem frühen, dreigeschoßigen Eisenbetonbau in Skelettbauweise ist der Einbau einer neuen, attraktiven Erschließung das zentrale Thema. Auf allen Ebenen sind zukunftsorientierte, flexible Büros vorgesehen. Minimalste, reversible Eingriffe sollen bei diesem sensiblen „Weiterbau“ einen Großteil der wertvollen Substanz erhalten.

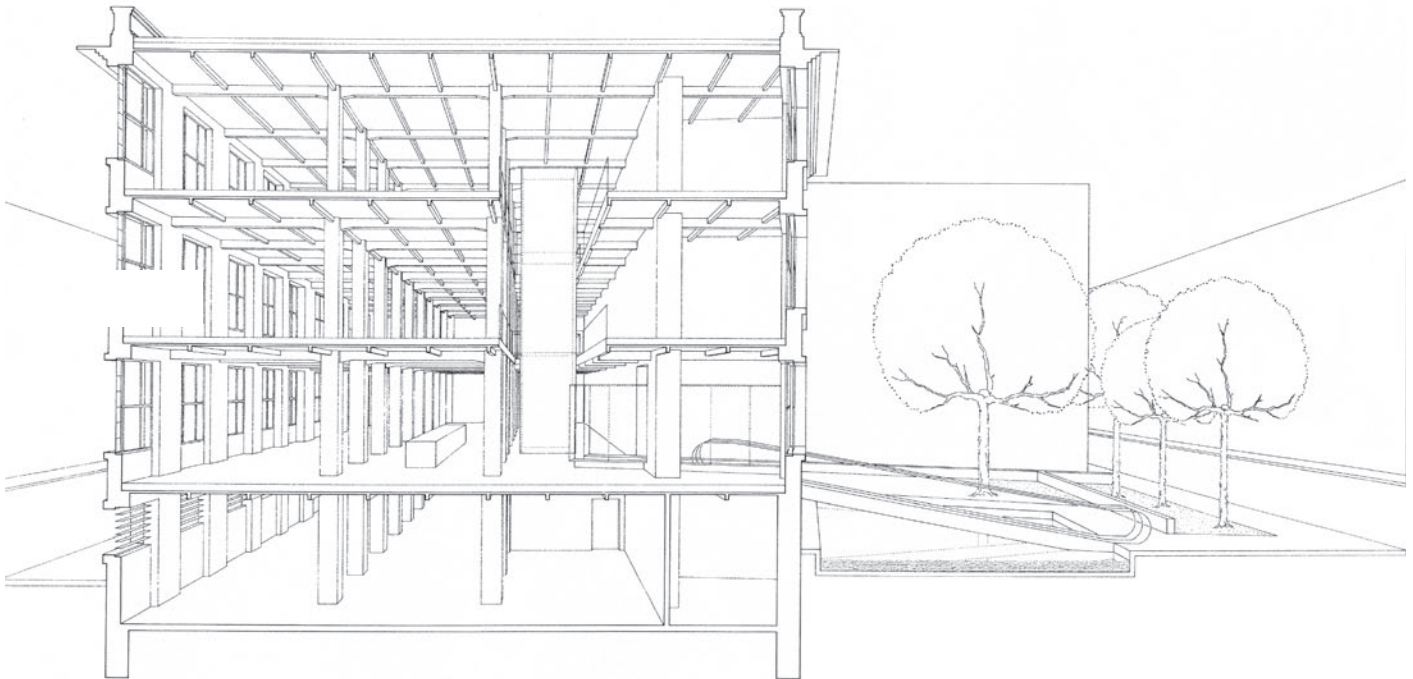

Längsschnitt

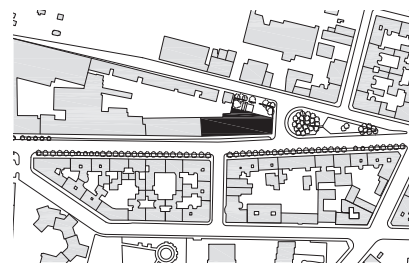

Lageplan

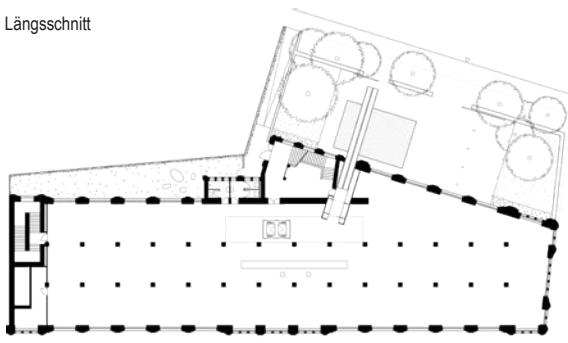

Erdgeschoß

MediaCom II
1140 Wien, Hütteldorferstraße 130
Projekt, 2000

Bauherr MediaCom Agentur für Medienberatung - Planung -
Forschung und Einkauf GmbH
Mitarbeiter Barbara Schimek, Schrenk
Kostenermittlung Sepp Müller / Alfred Fuchs